


# VÝKRES PŘEDPOKLÁDANÝCH ZÁBORŮ ZPF

1 : 5 000

# ÚZEMNÍ PLÁN


# NOVÉ DVORY

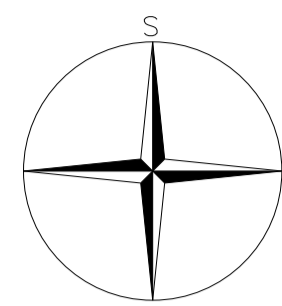

ZÁZNAM O ÚČINNOSTI	
Označení správního orgánu, který územní plán vydal:	Zastupitelstvo městyse Nové Dvory, pod č. usn. 35/2022 dne 22.9.2022
Datum nabytí účinnosti územního plánu:	
Jméno a příjmení, funkce a podpis oprávněné úřední osoby pořizovatele:	Mgr. Věra Křemlová, osoba zajišťující splnění kvalifikačních požadavků dle ust. § 24 stavebního zákona
Vanda Vorošová, starostka městyse	
Podpis a otisk úředního razítka:	Podpis a otisk úředního razítka:

## LEGENDA

- hranice řešeného území
- hranice katastrálního území
- hranice parcel
- hranice BPEJ, kód a třída ochrany BPEJ
- vzdálenost 50 m od kraje lesa (tzv. ochranné pásmo lesa)
- zastavěné území vymezené ke dni 1. 1. 2021
- zastavitelné plochy
- hranice a označení lokalit záboru ZPF v návrhu ÚP Nové Dvory (pozn.: návrhové plochy, které nezabírají ZPF, nejsou touto hranicí vyznačeny)
- zábor PUPFL
- lokality již vyhodnocené v předchozí ÚPD

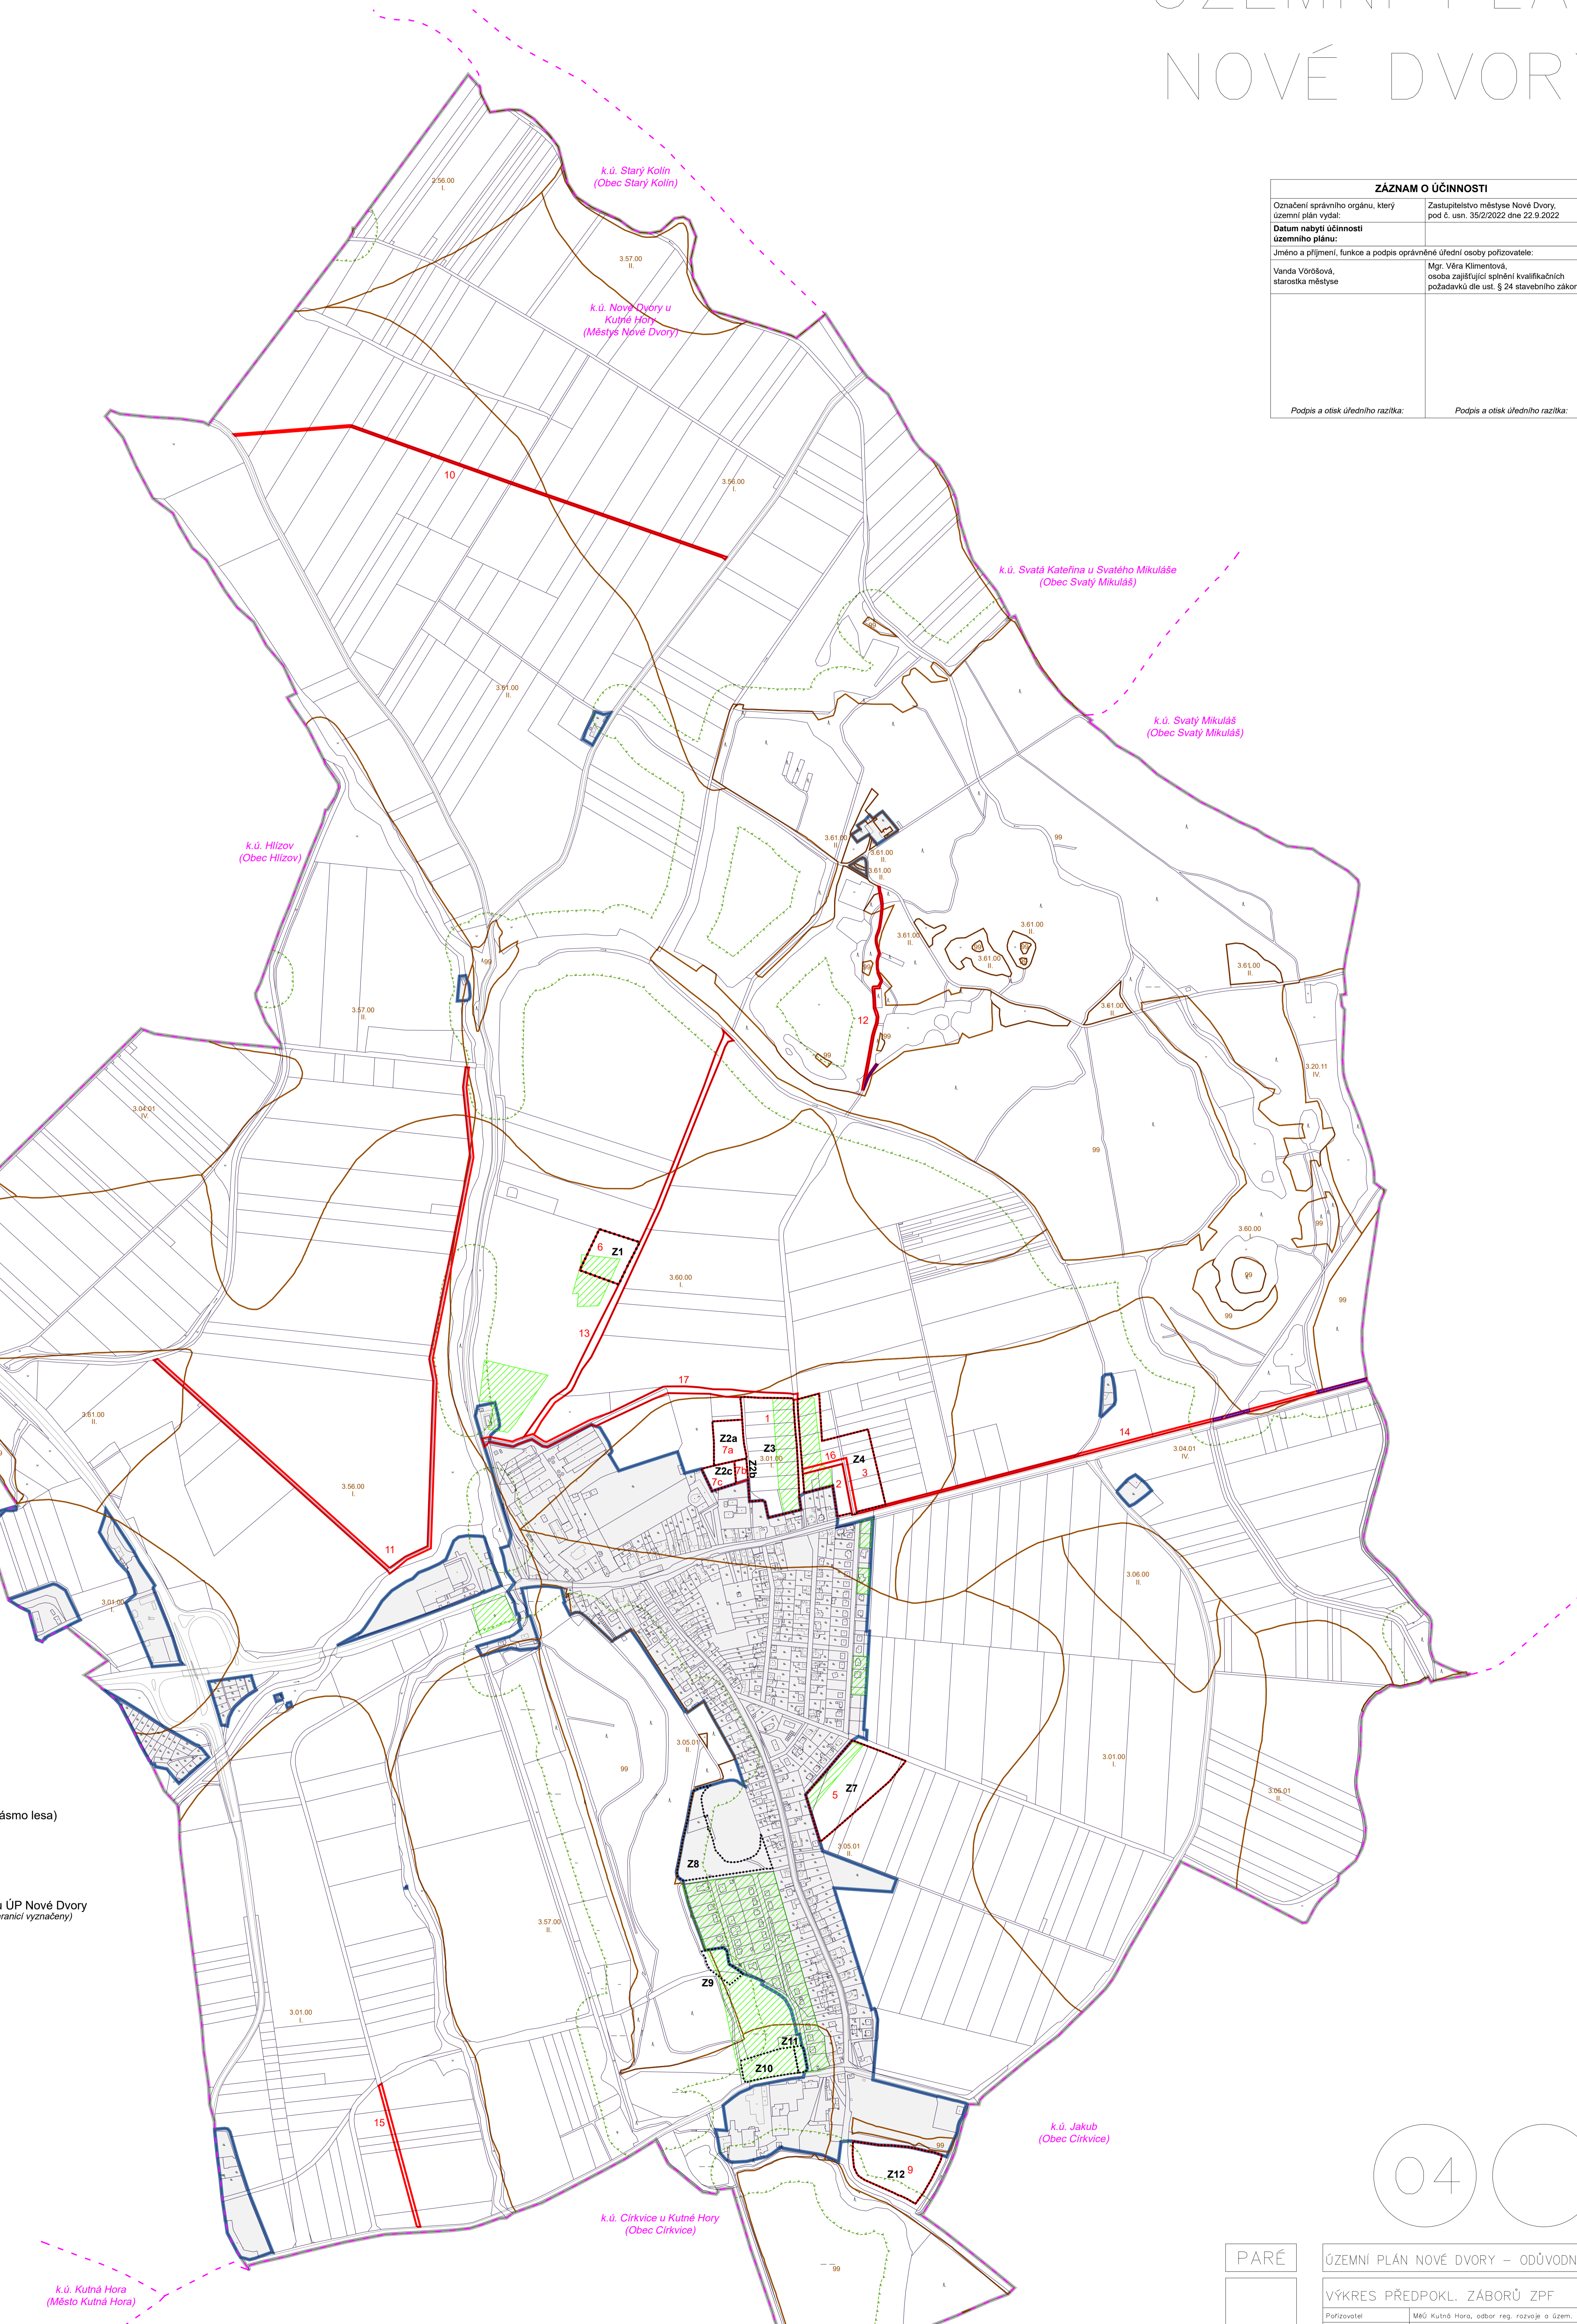

04

PARÉ	
ÚZEMNÍ PLÁN NOVÉ DVORY – ODŮVODNĚNÍ	
VÝKRES PŘEDPOKL. ZÁBORŮ ZPF	
Porizovatel: Město Kutná Hora, odbor reg. rozvoje a územ. plánování	
Schvalující orgán: Zastupitelstvo městyse Nové Dvory	
Zpracovatel: Atelier M.A.A.T., s. r. o., IČO: 281 45 968	
Zábor, projektant: Ing. arch. Martin Jirovský, Ph.D., MBA, DIS., ČKA 03 311	
Datum: říjen 2022	Fáze: Číslo
	M 1 : 5 000